


NE15-06-08-12

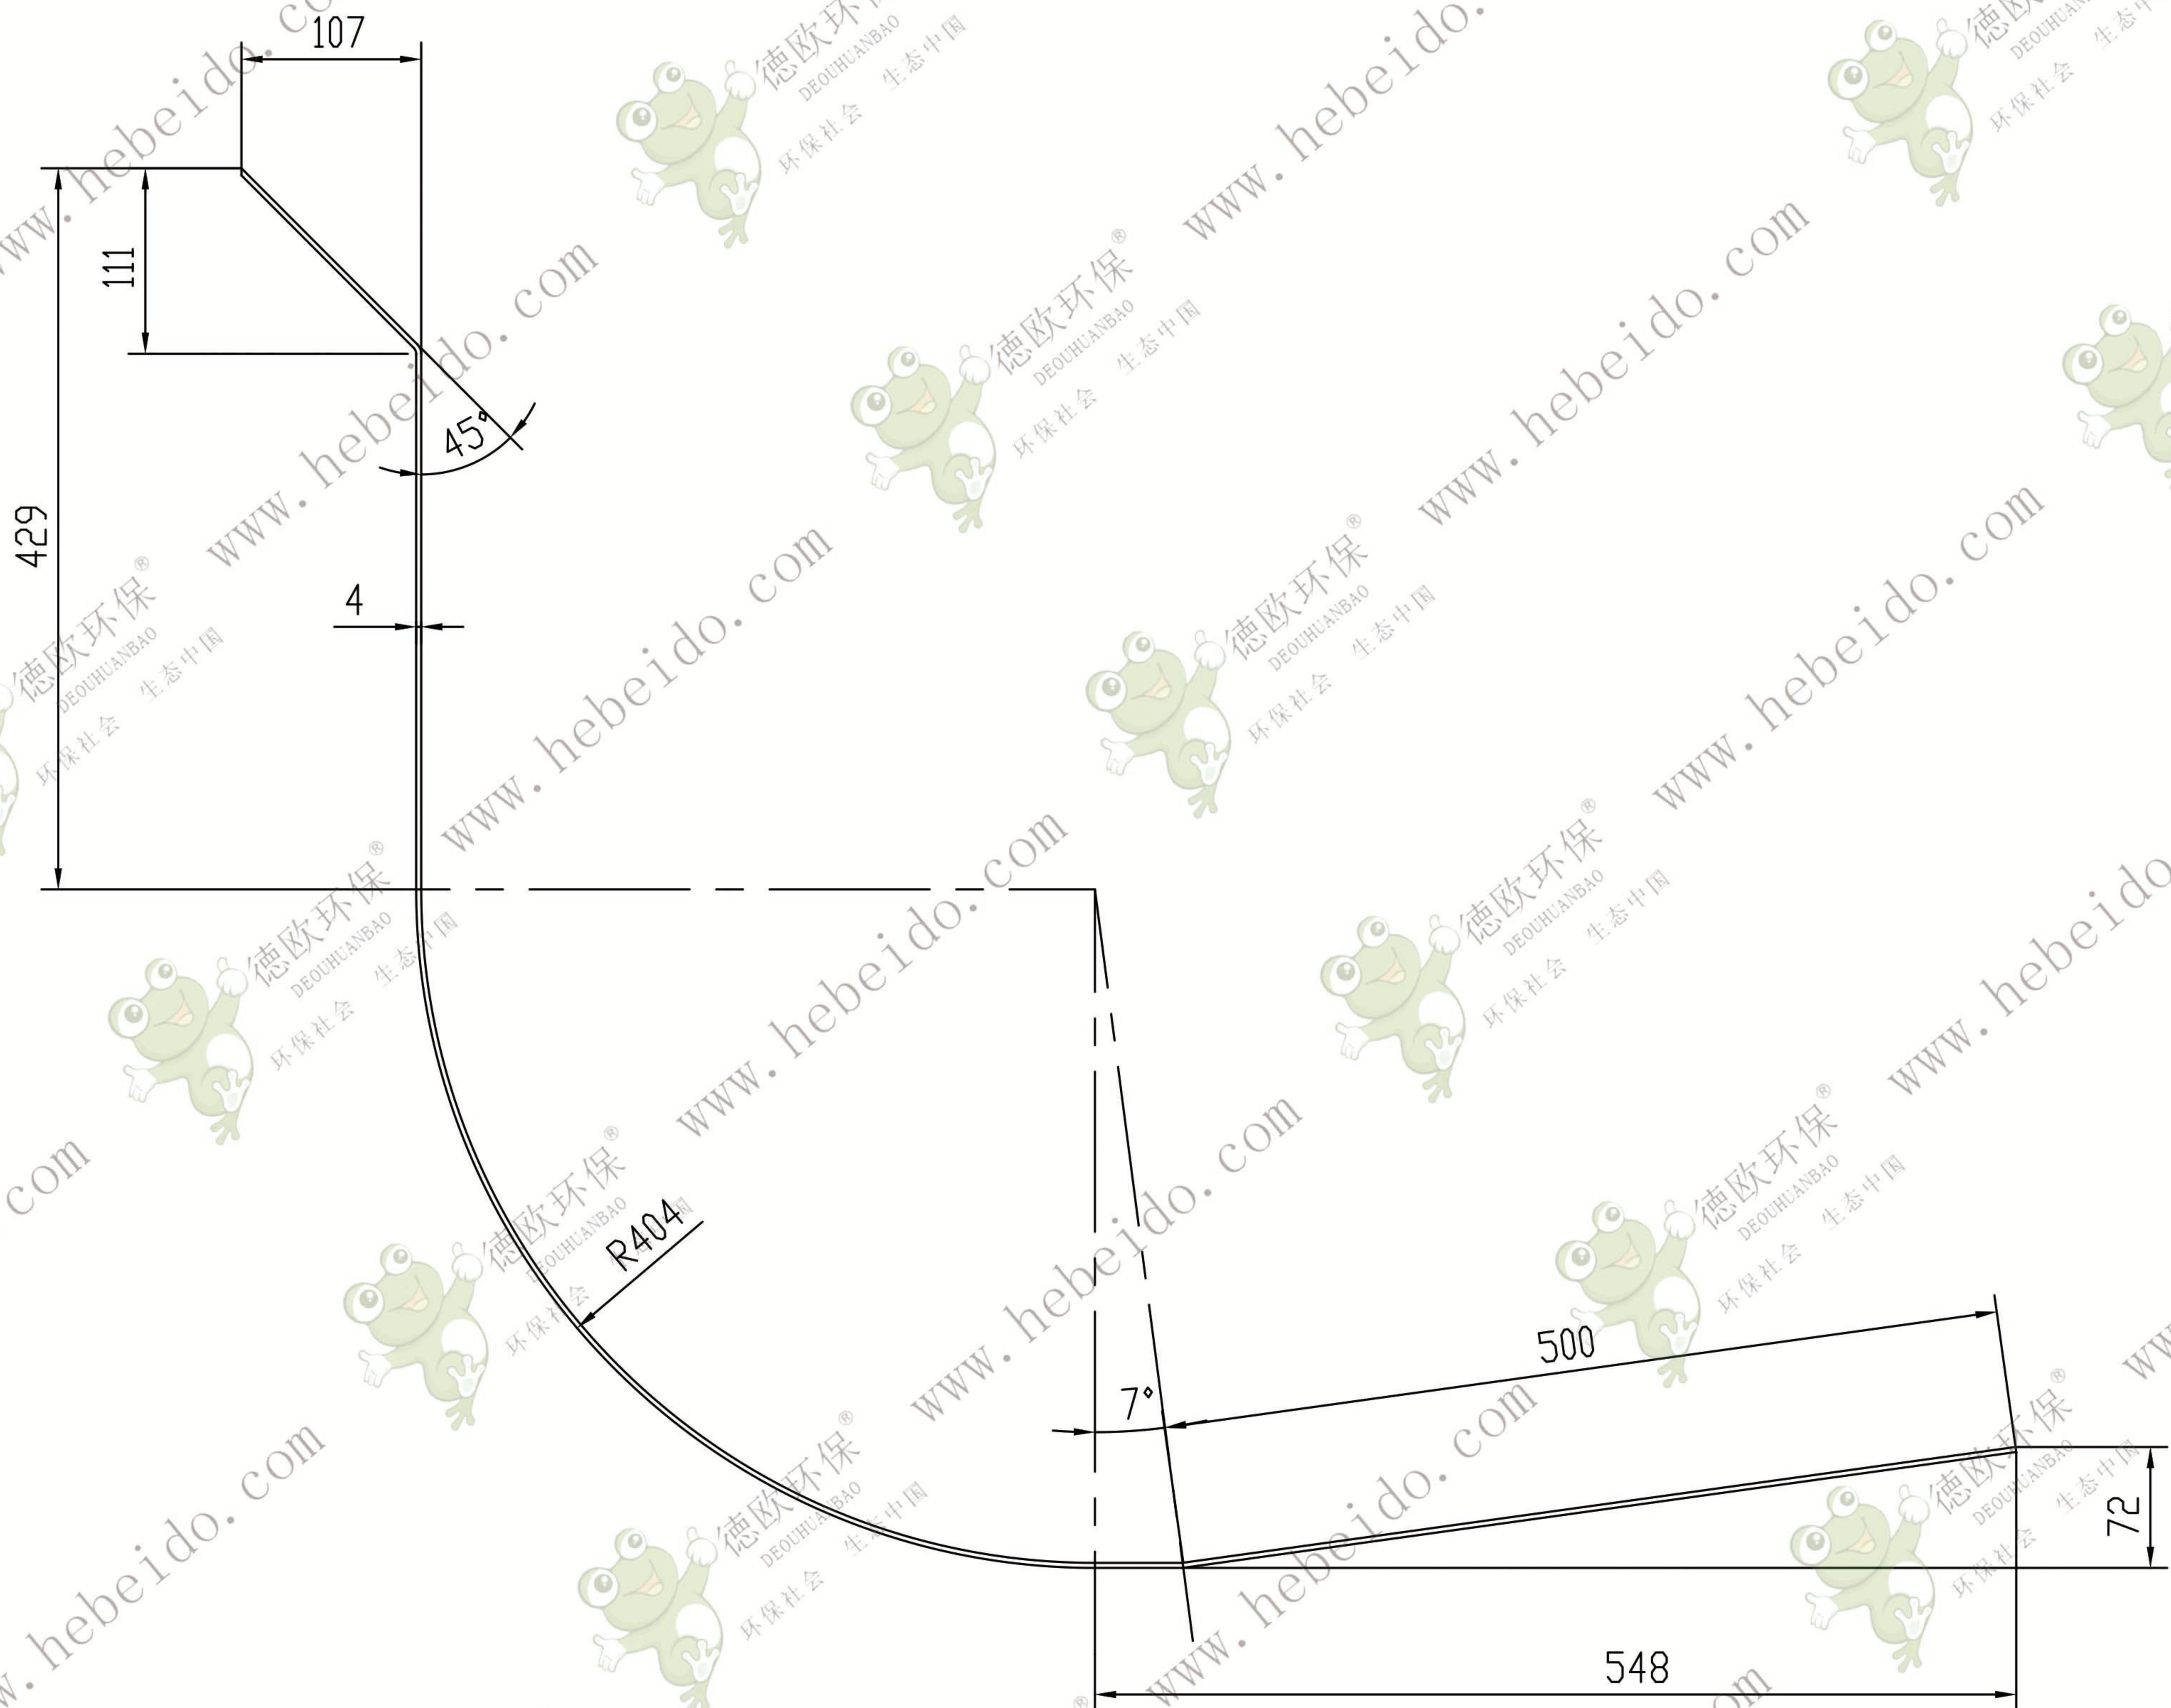

借通用件登记
描图
B 校描
旧底图总号
签字
日期

下料尺寸为:1656X450X4

标记	处数	更改文件号	签字	日期
设计		李连通	标准化	
审核		秦海波		
工艺		刘飞	日期	2024/7/1

Q235 4 钢板		
图样标记	重量	比例
		1:5
共 页	第 页	



进料溜板

NE15-06-08-12